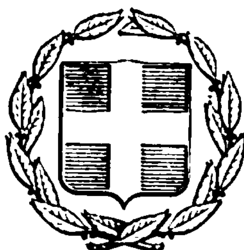


ΕΦΗΜΕΡΙΣ ΤΗΣ ΚΥΒΕΡΝΗΣΕΩΣ
ΤΗΣ ΕΛΛΗΝΙΚΗΣ ΔΗΜΟΚΡΑΤΙΑΣ

ΕΝ ΑΘΗΝΑΙΣ ΤΗ 10 ΣΕΠΤΕΜΒΡΙΟΥ 1976 | ΤΕΥΧΟΣ ΤΕΤΑΡΤΟΝ | ΑΡΙΘΜΟΣ ΦΥΛΛΟΥ 269

ΠΕΡΙΕΧΟΜΕΝΑ

ΑΠΑΛΛΟΤΡΙΩΣΕΙΣ

ΑΠΟΦΑΣΕΙΣ

Ἀριθ. 3119 (1)

Περὶ κηρύξεως ὡς ἀναδασωτέας τῆς θέσεως Μαυροβούνι περιφερείας Κοινότητος Εὐαγγελισμοῦ Νομοῦ Μεσσηνίας.

Ο ΝΟΜΑΡΧΗΣ ΜΕΣΣΗΝΙΑΣ

Ἔχοντες ὑπ' ὄψει:

1. Τὰς ὑπ' ἀριθ. 88854/7483/ἐγκ.104/1.10.1975, 114812/2946/ ἐγκ. 154/24.12.1975, 10582/539/13.2.1976 Δ/γὰς τοῦ Ὑπουργείου Γεωργίας.
2. Τὰς διατάξεις τῶν ἄρθρων 24 καὶ 117 τοῦ ἰσχύοντος Συντάγματος.
3. Τὴν ὑπ' ἀριθ. 9/29.5.1976 γνωμοδότησιν τοῦ παρ' ἡμῖν Συμβουλίου Δασῶν.
4. Τὴν ὑπ' ἀριθ.2/29.5.1976 γνωμοδότησιν τῆς Φιλοδασικῆς Ἐπιτροπῆς Καλαμάτας.
5. Τὰς διατάξεις τῶν ἄρθρων 188 - 191 τοῦ Ν.Δ.86/69 «περὶ Δασικοῦ Κώδικος», ἀποφασίζομεν:

Κηρύσσομεν ὡς ἀναδασωτέαν τὴν ἐκ στρεμμάτων 20.600 Δημοσίαν Δασικὴν ἔκτασιν τῆς θέσεως Μαυροβούνι περιφερείας Κοινότητος Εὐαγγελισμοῦ Ἐπαρχίας Πυλίας Νομοῦ Μεσσηνίας, δι' ἣν ἰσχύει τὸ ὑπ' ἀριθ.ΥΓ24287/16/ 9.5.1974 Πρωτόκολλον Διοικητικῆς Ἀποβολῆς, ὡς αὐτὴ ἐμφαίνεται εἰς τὸ συνημμένον καὶ ἀναπόσπαστον μέρος τῆς παρούσης τοπογραφικὸν διάγραμμα ὑπὸ κλίμακα 1 : 1000 καὶ ὑπὸ στοιχεῖα ΑΒΓΔΕΖΗΘΙΚΛΜΝΞΟΑ ,ὁριζομένην δὲ ὡς ἀκολούθως:

Ἀνατολικῶς: Ἀπόκρημνος ἀκτὴ Θαλάσσης.
Δυτικῶς: Ἀγρὸς Λεων. καὶ Διον. Νικ. Τομαρᾶ.
Βορείως: Δημοσιαδασικὴ ἔκτασις.
Νοτίως: Ὁμοίως.

Ἡ παροῦσα δημοσιευθήτω διὰ τῆς Ἐφημερίδος τῆς Κυβερνήσεως.

Ἐν Καλαμάτᾳ τῇ 7 Ἰουνίου 1976

Ὁ Νομάρχης
ΚΥΡΙΑΚΟΣ ΣΤΕΦΑΝΑΚΟΣ

ΣΧΕΔΙΑΓΡΑΜΜΑ ΑΝΑΔΑΣΩΤΕΑΣ ΕΚΤΑΣΕΩΣ

ΚΟΙΝΟΤΗΣ	Εὐαγγελισμοῦ
ΘΕΣΙΣ	Μαυροβούνι
ΕΜΒΑΔΟΝ	20,600 στρ
ΚΛΙΜΑΞ	1:1000





'Αριθ. 3120 (2)

Περὶ κηρύξεως ὡς ἀναδασωτέας τῆς θέσεως Κασίμια περιφερείας Κοινότητος Ρωμανοῦ Νομοῦ Μεσσηνίας.

Ο ΝΟΜΑΡΧΗΣ ΜΕΣΣΗΝΙΑΣ

Ἔχοντες ὑπ' ὄψει :

1. Τὰς ὑπ' ἀριθ. 88854/7483/ἐγκ. 104/1-10-1975, 114812/2946/ἐγκ. 154/24-12-1975, 10582/539/13-2-1976 Δ/γὰς τοῦ Ὑπουργείου Γεωργίας.
2. Τὰς Διατάξεις τῶν ἄρθρων 24 καὶ 117 τοῦ ἰσχύοντος Συντάγματος.
3. Τὴν ὑπ' ἀριθ. 9/29-5-1976 γνωμοδότησιν τοῦ παρ' ἡμῖν Συμβουλίου Δασῶν.
4. Τὴν ὑπ' ἀριθ. 2/29-5-1976 γνωμοδότησιν τῆς Φιλοδασικῆς Ἐπιτροπῆς Καλαμάτας.
5. Τὰς διατάξεις τῶν ἄρθρων 188-191 τοῦ Ν.Δ. 86/69 «περὶ Δασικοῦ Κώδικος», ἀποφασίζομεν :


Κηρύσσομεν ὡς ἀναδασωτέαν τὴν ἐκ στρεμμάτων 6.350 Δημοσίαν Δασικὴν ἔκτασιν τῆς θέσεως Κασίμια περιφερείας Κοινότητος Ρωμανοῦ Ἐπαρχίας Πυλίας Νομοῦ Μεσσηνίας, δι' ἣν ἰσχύει τὸ ὑπ' ἀριθ. ΥΓ28566/1/3-1-1974 Πρωτόκολλον Διοικητικῆς Ἀποβολῆς, ὡς αὕτη ἐμφαίνεται εἰς τὸ συνημμένον καὶ ἀναπόσπαστον μέρος τῆς παρούσης τοπογραφικὸν διάγραμμα ὑπὸ κλίμακα 1 : 1000 καὶ ὑπὸ στοιχεῖα ΑΒΓΔΕΖΗΑ ὁριζομένην δὲ ὡς ἀκολούθως :

Ἀνατολικῶς : Ἀγρὸς Βασ. Σπ. Μαλώτση.
Δυτικῶς : Δημοσία δασικὴ ἔκτασις.
Βορείως : Ὁμοίως.
Νοτίως : Δημοσία δασικὴ ἔκτασις, ἐξοχικὸν Κέντρον καὶ Ἀγρὸς Β. Σ. Μαλώτση.

Ἡ παροῦσα δημοσιευθήτω διὰ τῆς Ἐφημερίδος τῆς Κυβερνήσεως.

Ἐν Καλαμάτᾳ τῇ 7 Ἰουνίου 1976

Ὁ Νομάρχης
ΚΥΡΙΑΚΟΣ ΣΤΕΦΑΝΑΚΟΣ

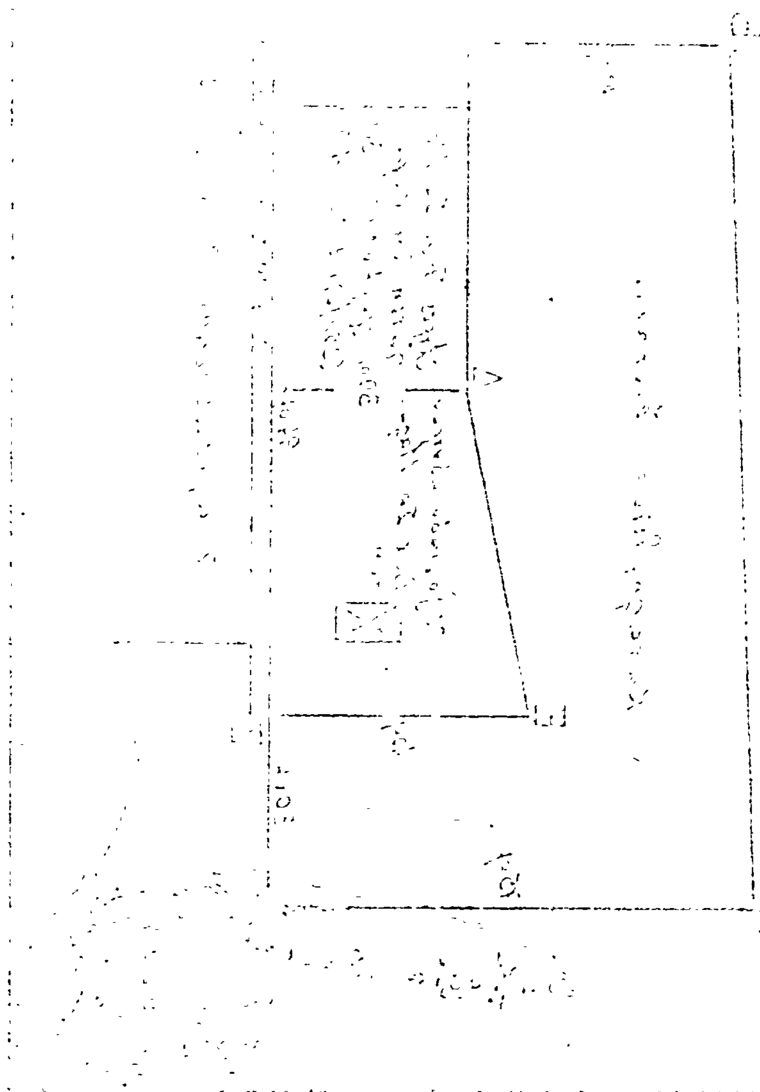


ΣΧΕΔΙΑΓΡΑΜΜΑ ΑΝΑΔΑΣΩΤΕΑΣ ΕΚΤΑΣΕΩΣ


ΚΟΙΝΟΤΗΣ Ρωμανού

ΘΕΣΙΣ Κασίμια

ΕΜΒΑΔΟΝ 6,350 στρ.

ΚΛΙΜΑΞ 1:1000

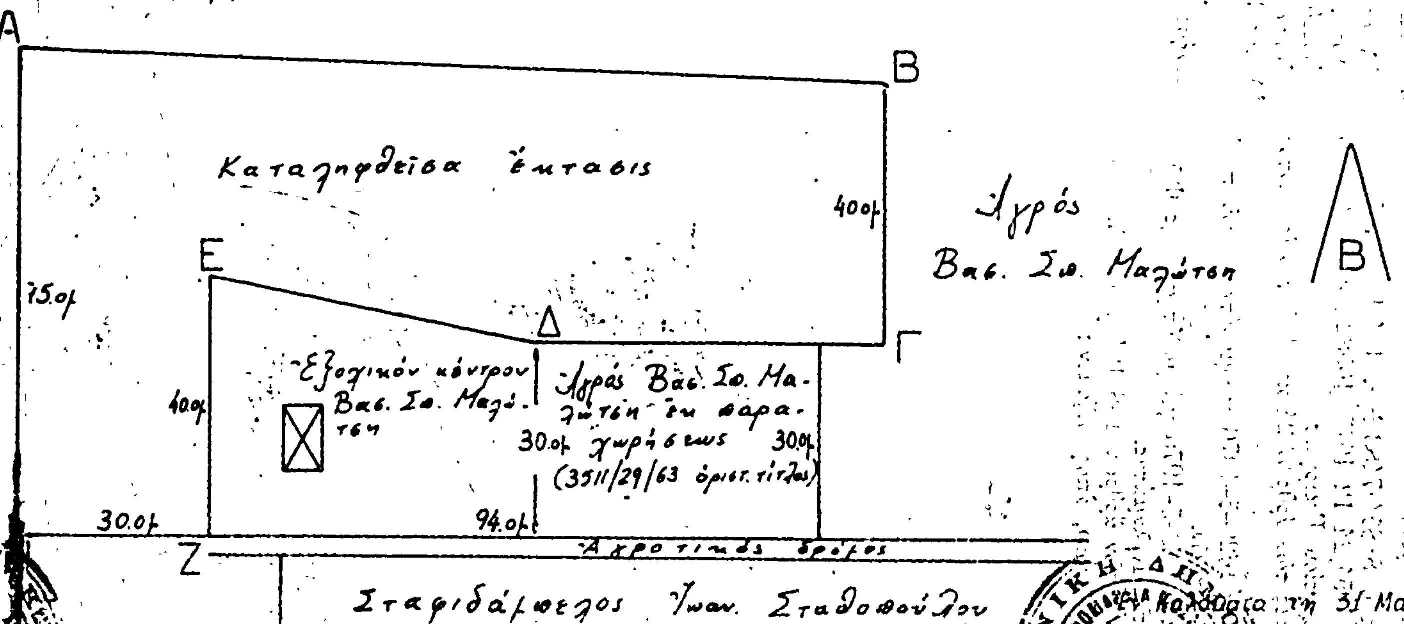

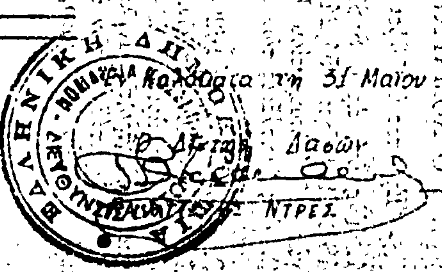

ΠΟΛΕΟΔΟΜΙΑ

ΑΠΟΦΑΣΕΙΣ

Ἀριθ. ΤΥ 5395 (3)

Περὶ χαρακτηρισμοῦ παρόδου τῆς ὁδοῦ Δίου Κατερίνης Ν. Πιερίας ὡς προϋφισταμένης τοῦ ἔτους 1923.

Ο ΝΟΜΑΡΧΗΣ ΠΙΕΡΙΑΣ

Ἔχοντες ὑπ' ὄψει :

1. Τὰς διατάξεις τοῦ ἄρθρου 20 τοῦ Ν. Δ/τος τῆς 17.7.23 «περὶ σχεδίων πόλεων κ.λπ.».
2. Τὰς διατάξεις τῶν ἄρθρων 1 καὶ 5 τοῦ Ν. 3200/1955 «περὶ Δ/κῆς ἀποκεντρώσεως» ὡς αὗται συνεπληρώθησαν διὰ τοῦ ΒΔ 532/70 «περὶ συμπληρώσεως τῶν διατάξεων περὶ δ/κῆς ἀποκεντρώσεως».
3. Τὰς διατάξεις τῶν ΒΔ/των 712/70, 677/71 καὶ 198/72.
4. Τὴν ἀπὸ 2.8.76 αἴτησιν τοῦ Ἀθανασίου Καρανάτσιου.
5. Τὸ διάγραμμα ἀποτυπώσεως πόλεως Κατερίνης τοῦ ἔτους 1927 εἰς ὃ ἡ ἐν περιλήψει πάροδος ἐμφαίνεται ὡς κοινόχρηστος.
6. Τὸ ὑπ' ἀριθ. 8508/31.7.76 πιστοποιητικὸν τοῦ Δήμου Κατερίνης καὶ τὴν ὑπ' ἀριθ. 604/1976 ἔνορκον βεβαίωσιν ἐνώπιον τοῦ Εἰρηνοδίκου Κατερίνης.
7. Τὸ ἀπὸ 1.8.76 συνταχθὲν ὑπὸ τοῦ Πολιτικοῦ Μηχ/κοῦ Κων/νου Δαλακιουρίδη τοπογραφικὸν διάγραμμα ὑπὸ κλίμακα 1 : 500.
8. Τὸ πρακτικὸν τῆς ἀπὸ 5 Αὐγούστου 1975 συνεδριάσεως τοῦ Περιφερειακοῦ Συμβουλίου Δημ. Ἔργων (θέμα 2ον) δι' οὗ τοῦτο διὰ τοὺς ἐν τῇ εἰσηγήσει ἐκτιθεμένους λόγους καὶ ἐφ' ὅσον ἐλέχθησαν καὶ διετυπώθησαν ὑπὸ τῶν μελῶν τοῦ Συμβουλίου, γνωμοδοτεῖ ὁμοφώνως ὅπως ἡ ἐν λόγῳ πάροδος χαρακτηρισθῇ ὡς προϋφισταμένη τοῦ ἔτους 1923.

Ἐπειδὴ ἐκ τοῦ διαγράμματος ἀποτυπώσεις τῆς πόλεως Κατερίνης τοῦ ἔτους 1927 συνάγεται ὅτι ἡ ἐν περιλήψει πάροδος ὑφίσταται ὡς κοινόχρηστος ἀπὸ τοῦ ἔτους 1927 ἐκ δὲ τῆς ἐνόρκου βεβαιώσεως καὶ τοῦ πιστοποιητικοῦ τοῦ Δήμου Κατερίνης ὅτι αὕτη προϋφίσταται τοῦ ἔτους 1923 οὐδὲν δὲ στοιχεῖον περὶ τοῦ ἀντιθέτου ὑφίσταται, ἀποφασίζομεν :

Χαρακτηρίζομεν τὴν πάροδον τῆς ὁδοῦ Δίου Κατερίνης τὴν ἐμφαινομένην εἰς τὸ ἀνωτέρω (7) τοπογραφικὸν διάγραμμα διὰ πρασίνης μελάνης ὡς προϋφισταμένην τοῦ ἔτους 1923.

Ἡ παροῦσα δημοσιευθήτω διὰ τῆς Ἐφημερίδος τῆς Κυβερνήσεως.

Ἐν Κατερίνῃ τῇ 6 Αὐγούστου 1976

Ὁ Νομάρχης
Γ. ΣΙΒΕΤΙΔΗΣ

νεα οδος σχεδιου


ΟΤ 258

οδος διου

ΟΤ 256

υπομνημα

- παροδος ΒΓΔΕΖΗΘΙΚ προυπαρχουσα του ετους 1923
- οικοδομη Γ κατρατσιου ~~με~~ εισοδον και παραθυρα επι της παροδου
- οικοπεδα τασια-ριζου-λαλουμη εξυπηρετουμενα νυν απο της παροδου

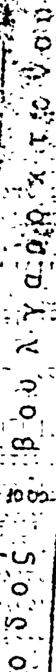


ΟΤ 257

ΟΤ 258
παροδος διου

τοπογραφικο διαγραμμα
ανδρουλακη νικολαου
χαρανατσιου πετρου
υπο στοιχεια Α-Β-Γ-Δ-Α
εις κατερινη
κλιμαξ 1:500



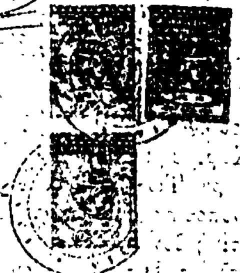

ΑΝΑΚΟΙΝΩΣΕΙΣ

'Αριθ. Τ.Υ. 6975 (4)

Περὶ εἰδοποιήσεως τῆς γενομένης συμπληρωματικῆς καταθέσεως ἀποζημιώσεως ἀκινήτων ἀπαλλοτριουμένων ἐκ τῆς ἐφαρμογῆς τοῦ ἐγκεκριμένου σχεδίου πόλεως Βεροίας ἐπὶ τμήματος τῆς ἐθν. ὁδοῦ Θεσσαλονίκης—Βεροίας.

Ο ΝΟΜΑΡΧΗΣ ΗΜΑΘΙΑΣ

Ἔχοντες ὑπ' ὄψει: α) Τὰς διατάξεις τοῦ ἀπὸ 17.7.1923 Ν. Δ/τος «περὶ σχεδίων πόλεων κλπ. συνοικισμῶν τοῦ Κράτους» καὶ β) τὰς διατάξεις τοῦ Ν.Δ. 797/1971 «περὶ ἀναγκαστικῶν ἀπαλλοτριώσεων» ὡς συνεπληρώθη μεταγενεστέρως, φέρομεν εἰς γνῶσιν τῶν κεκτημένων ἢ ἀξιούντων δικαιώματα κυριότητος ἐπὶ ἀκινήτων, ρυμοτομουμένων ἐκ τῆς ἐφαρμογῆς τοῦ ἐγκεκριμένου σχεδίου πόλεως Βεροίας ἐπὶ τμήματος τῆς ἐθνικῆς ὁδοῦ Θεσσαλονίκης—Βεροίας, δυνάμει τῶν ὑπ' ἀριθ. 17/1973, 18/1973 καὶ 19/1973 πράξεων ἀναλογισμοῦ ὡς καὶ τῶν τυχὸν ἐπὶ τῶν ἀκινήτων τοιούτων ἐγκεκριμένων ἐνυποθήκων δανειστῶν ἢ τρίτων ἐν γένει διεκδικητῶν, ὅτι ἡ καθορισθεῖσα ἀποζημίωσις δυνάμει τῶν ὑπ' ἀριθ. 126/74 καὶ 137/74 ἀποφάσεων τοῦ Μονομελοῦς Πρωτοδικείου Βεροίας, κατετέθη εἰς τὸ Ταμεῖον Παρακαταθηκῶν καὶ Δανείων ὑπὲρ τούτων, συσταθέντος τοῦ ὑπ' ἀριθ. 9344/76 γραμματίου παρακαταθήκης ἐκ δρχ. ὀκτακοσίων ὀγδοήκοντα ἑπτὰ καὶ λεπτῶν πεντήκοντα (887,50).

Ἡ παροῦσα δημοσιευθήτω διὰ τῆς Ἐφημερίδος τῆς Κυβερνήσεως.

Ἐν Βεροίᾳ τῇ 31 Αὐγούστου 1976

Ὁ Νομάρχης
ΓΡΗΓ. ΘΕΟΔΟΣΙΟΥ

'Αριθ. 7286 (5)

Περὶ εἰδοποιήσεως τῆς γενομένης παρακαταθέσεως ἀποζημιώσεως ἐξ ἀναγκαστικῆς ἀπαλλοτριώσεως ἀκινήτου ρυμοτομουμένου ἐκ τῆς ἐφαρμογῆς τοῦ ἐγκεκριμένου Πολεοδομικοῦ σχεδίου τοῦ Δήμου Γαλατσίου.

Ο ΔΗΜΑΡΧΟΣ ΓΑΛΑΤΣΙΟΥ ΑΤΤΙΚΗΣ

Ἔχοντες ὑπ' ὄψει τὰ ἄρθρα 7 καὶ 24 τοῦ Α.Ν. 1731/1939 «περὶ ἀναγκαστικῶν ἀπαλλοτριώσεων» ὡς οὗτος ἐτροποποιήθη μεταγενεστέρως, φέρομεν εἰς γνῶσιν τῶν κάτωθι ἀναφερομένων:

α) Τῶν κεκτημένων ἢ ἀξιούντων δικαιώματα κυριότητος ἐπὶ ἀκινήτου ρυμοτομουμένου ἐκ τῆς ἐφαρμογῆς τοῦ ἐγκεκριμένου Πολεοδομικοῦ σχεδίου τοῦ Δήμου Γαλατσίου κατὰ τὰς ἐνδείξεις τῆς ὑπ' ἀριθ. 82/1969 πράξεως ἀναλογισμοῦ τοῦ Γραφείου Πολεοδομίας Ἀθηνῶν, κυρωθείσης διὰ τῆς ὑπ' ἀριθ. Ε. 30780/1969 ἀποφάσεως Ὑπ. Δημ. Ἔργων κειμένου ἐν τῇ περιοχῇ τοῦ ἡμετέρου Δήμου καὶ ἐπὶ τῆς ὁδοῦ Βεΐκου, Χαρ. Τρικούπη καὶ Σκύρου.

β) Τῶν τυχὸν ἐπὶ τῶν ἀκινήτων τούτων, ἐγγεγραμμένων ἐνυποθήκων ἢ κατασχόντων δανειστῶν ἢ τρίτων διεκδικητῶν, ὅτι ἡ δυνάμει τῆς ὑπ' ἀριθ. 496/1976 ἀποφάσεως τοῦ Μονομελοῦς Πρωτοδικείου Ἀθηνῶν καθορισθεῖσα προσωρινὴ ἀποζημίωσις διὰ τὸ ἀκίνητον, (ἐδαφικὴ ἔκτασις) ὡς τοῦτο εἰκονίζεται εἰς τὸ οἰκεῖον κτηματολογικὸν διάγραμμα καὶ τὸν σχετικὸν κτηματολογικὸν πίνακα κατετέθη εἰς τὸ Ταμεῖον Παρακαταθηκῶν καὶ Δανείων ἐκδοθέντος πρὸς τοῦτο τοῦ ὑπ' ἀριθ. 430042/3.9.1976 γραμματίου συστάσεως παρακαταθήκης διὰ συνολικὸν ποσὸν 4.782.250 δραχμῶν.

Ἡ ἀποζημίωσις αὕτη εἶναι ἀποδοτέα εἰς τοὺς κατὰ νόμον ἀναγνωρισθησομένους δικαιούχους.

Ἡ παροῦσα δημοσιευθήτω διὰ τῆς Ἐφημερίδος τῆς Κυβερνήσεως.

Ἐν Γαλατσίῳ τῇ 3 Σεπτεμβρίου 1976

Ὁ Δήμαρχος Γαλατσίου
ΒΑΣ. ΠΑΠΑΔΙΟΝΥΣΙΟΥ

'Αριθ. 9850 (6)

Περὶ εἰδοποιήσεως τῆς γενομένης παρακαταθέσεως χρηματικοῦ ποσοῦ πρὸς ἀποζημίωσιν ρυμοτομουμένου κτίσματος ἐν Κατερίνῃ Νομοῦ Πιερίας.

Ο ΔΗΜΑΡΧΟΣ ΚΑΤΕΡΙΝΗΣ

Ὁ Δῆμος Κατερίνης, διὰ τοῦ ὑπαλλήλου του Κωνσταντίνου Βαλμᾶ, κατέθεσεν εἰς τὸ ἐνταῦθα Ταμεῖον Παρακαταθηκῶν καὶ Δανείων τὸ ποσὸν τῶν διακοσίων ἑβδομήκοντα μιᾶς χιλιάδων πεντακοσίων (271.500) δραχμῶν, ἐκδοθέντος τοῦ ὑπ' ἀριθ. 10216/29.7.1976 γραμματίου συστάσεως παρακαταθήκης αὐτοῦ, ὅπερ κατετέθη παρὰ τῷ συμβολαιογράφῳ Κατερίνης Κων/τίνῳ Συλλοπούλῳ, συνταχθείσης τῆς ὑπ' ἀριθ. 34343/17.8.1976 πράξεως αὐτοῦ, τῆς ὁποίας ἀντίγραφον ἐπεδόθη τῷ δικαιούχῳ, διὰ τῆς ὑπ' ἀριθ. 6738/1976 ἐκθέσεως ἐπιδόσεως τοῦ δικαστικοῦ ἐπιμελητοῦ τῶν ἐνταῦθα Πρωτοδικῶν, ὑπὲρ τοῦ δικαιούχου Ἀστερίου Δημητρίου Στεργίου, κατοίκου Κατερίνης, ὁδὸς Σκουφᾶ, ὡς ἀποζημίωσιν τῶν ἐκτελεσθεισῶν προσθέτων ἐργασιῶν ἐπὶ τοῦ, κατ' ἐφαρμογὴν τοῦ σχεδίου πόλεως Κατερίνης, ρυμοτομουμένου κτίσματός του, ἥτις καθωρίσθη προσωρινῶς διὰ τῆς ὑπ' ἀριθ. 47/1976 ἀποφάσεως τοῦ Μονομελοῦς Πρωτοδικείου Κατερίνης εἰς τὸ ἄνω ποσόν.

Πρὸς γνῶσιν τοῦ ἄνω δικαιούχου καὶ διὰ τὰς κατὰ τοὺς κειμένους νόμους συνεπείας, ὑπὸ τὴν ρητὴν ἐπιφύλαξιν παντὸς δικαιώματος τοῦ Δήμου Κατερίνης, γίνεται ἡ παροῦσα εἰδοποίησις, διὰ τὴν ἀκώλυτον κατεδάφισιν τοῦ ἄνω κτίσματος, συμφώνως τοῖς ἄρθροις 7 καὶ 24 τοῦ Α.Ν. 1731/39, ὡς οὗτος ἐτροποποιήθη.

Ἐν Κατερίνῃ τῇ 30 Αὐγούστου 1976

Ὁ Δήμαρχος
ΣΥΜΕΩΝ ΧΑΡΑΛΑΜΠΙΔΗΣ

ΔΙΟΡΘΩΣΕΙΣ ΗΜΑΡΤΗΜΕΝΩΝ

(7)

Εἰς τὴν ὑπ' ἀριθ. Β. 211/560/23.3.76 κοινὴν ἀπόφασιν τῶν Ὑπουργῶν Οἰκονομικῶν καὶ Βιομηχανίας «περὶ ἀναγκαστικῆς ἀπαλλοτριώσεως χώρου οἰκοδομῆς ἐν Ἀθήναις, ὑπὲρ καὶ δαπάναις τῆς ΔΕΗ, πρὸς ἐγκατάστασιν τοῦ Σταθμοῦ διανομῆς», τὴν δημοσιευθεῖσαν διὰ τοῦ ὑπ' ἀριθ. 98/1.4.76 ΦΕΚ (τ. Δ') ὁ, ἐν σελίδι 807, στήλῃ 2α, στίχῳ 28ῳ, ἐκ τῶν κάτω, ἀναγραφεὶς ἐσφαλμένως ἀριθμὸς «30299,90» ἀντικαθίσταται διὰ τοῦ ὀρθοῦ «3299,90».

(Ἐκ τοῦ Ἐθνικοῦ Τυπογραφείου)

ΕΚ ΤΟΥ ΕΘΝΙΚΟΥ ΤΥΠΟΓΡΑΦΕΙΟΥ